

begane grond.
Schaal: 1 : 50



voorgevel
Schaal: 1 : 200



zijgevel links
Schaal: 1 : 200

Renvooi: zie tekening serie 010

Kleuren en materialen


Kleuren en materialen zijn indicatief weergegeven. Materiaal en afwerking worden uitgevoerd cf. technische omschrijving en technische uitwerking.

Installaties


E&W installaties zijn indicatief weergegeven. Na gekozen kopersopties en verdere technische afstemming worden de definitieve posities vastgesteld en kunnen kleine afwijkingen ontstaan t.o.v. de KAO tekeningen. Posities van inblaas en afzuigpunten van de mechanische ventilatie worden nader bepaald. PV panelen zijn nog niet op tekening weergegeven en worden nader bepaald.

Maatvoering

Alle maatvoering is indicatief. Oppervlakten en maatvoering zijn met uiterste zorg geplaatst, deze kunnen echter foutieve waarde bevatten. De oppervlakten geven een indicatie van de ruimtemaat en staan niet gelijk aan de verblijfsruimte oppervlakten. Het kan voorkomen dat niet het gehele ruimte oppervlakte voldoet aan de gestelde daglichteisen. Daarvoor wordt de zogeheten 'krijtstreepmethode' gehanteerd. De woningen voldoen hiermee volledig aan de gestelde eisen van de Bouwregelgeving. Indien gewenst kunt u voor uw type woning hier meer informatie over krijgen.

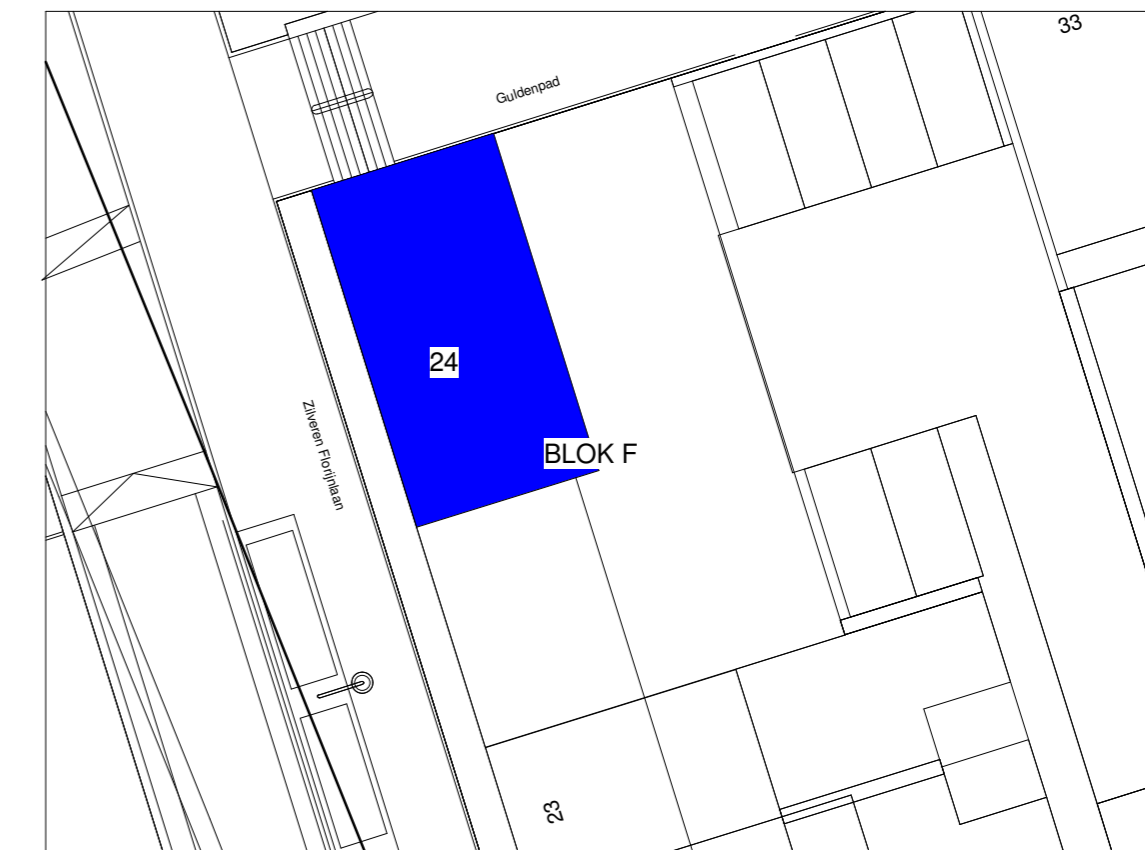

Aan deze situatie kunnen geen rechten worden ontleend

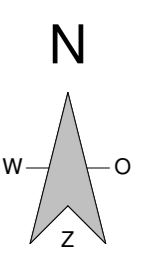

HOMETOWN | MILLER



Zilverstraat 39
2718 RP Zoetermeer
Postbus 62
2700 AB Zoetermeer
T +31 79 317 01 70
E info@eracontour.nl
www.eracontour.nl

betreft:

BNR 24

fase:

KAO

datum:

10-07-2019

schaal:

1:50

formaat:

A2

projectnummer:

2328

tekeningnummer:

00-624